Omschrijving: vertikaal schuifraam met SAX sluit- en geleidingssysteem in steenachtig binnenspouwblad en gemetseld buitenspouw-

Allwin b.v.

Tel: 010 5121271 Fax: 010 5148448 Berkelsepoort 57
2651JX Berkel en Rodenrijs www.allwin.nl

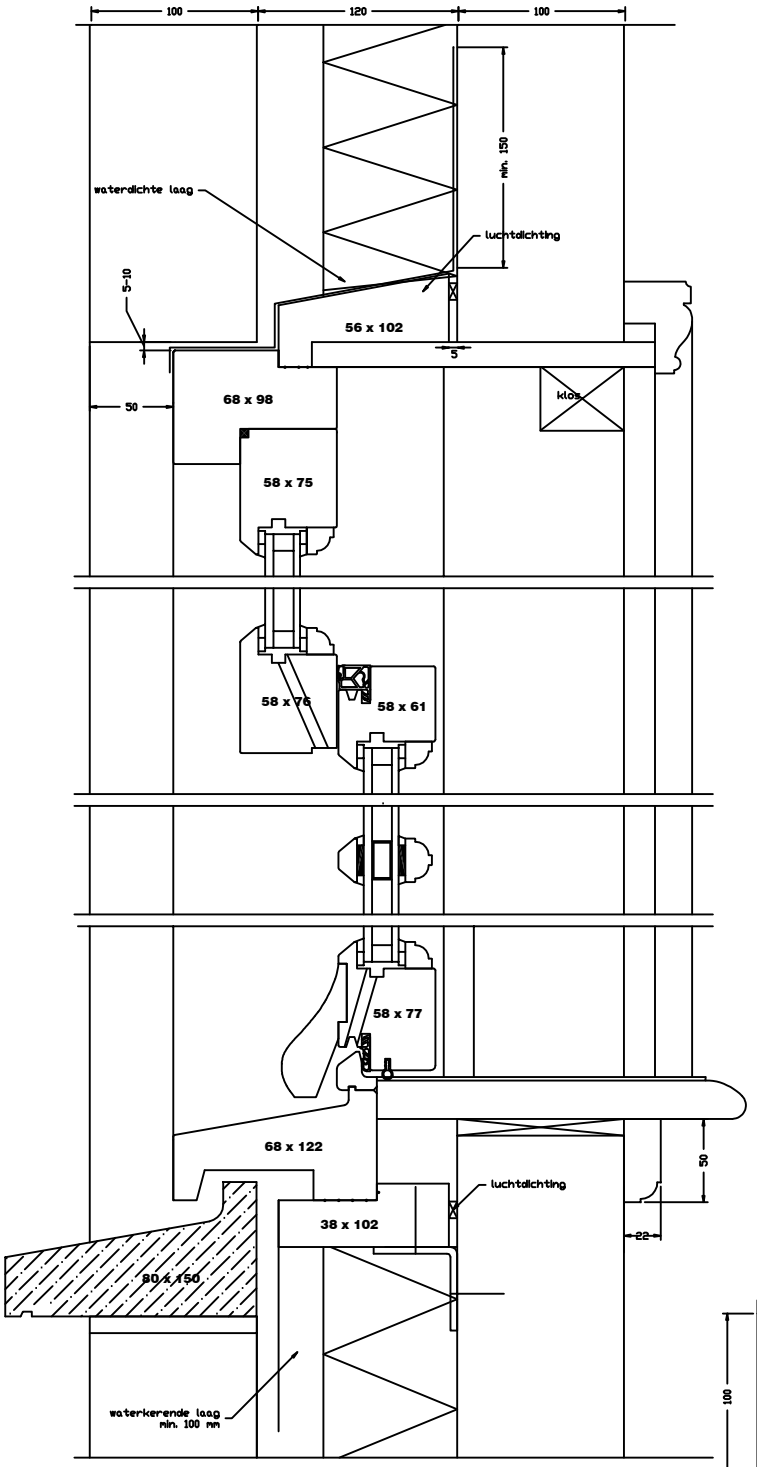

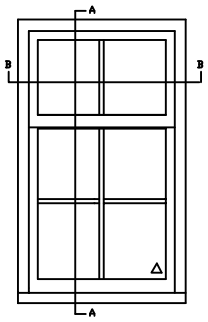

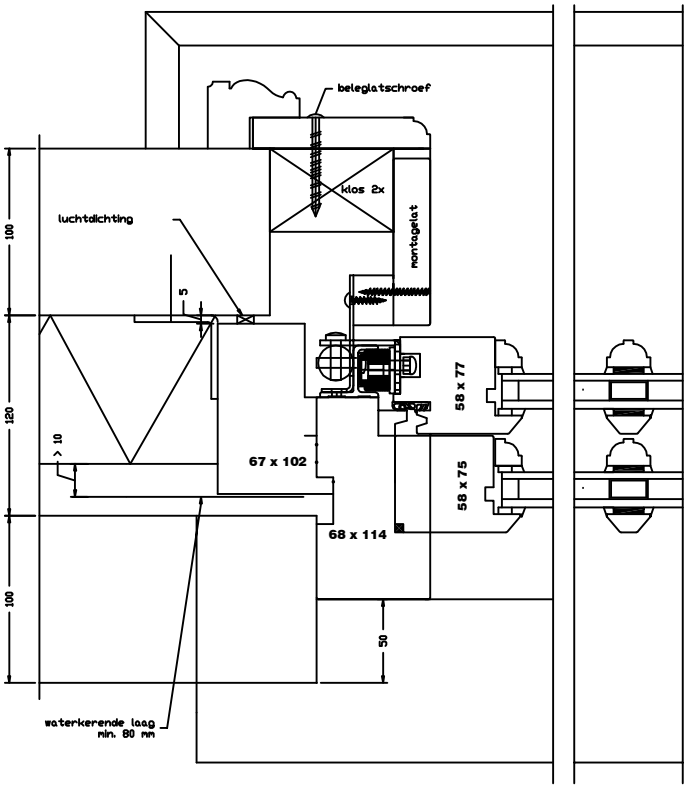

file: muuraansluiting SAX nieuwbouw